

# Typdetaljer SweDeck

**FORM- OCH  
ARMERINGSSYSTEM**



## DETALJUTFORMNING - TYPDETALJER

Förteckning över detaljritningar i Swedeck-systemet som ingår i detta avsnitt.

SWE-100	Plan över bjälklag
SWE-101	Huvudsektion, T-tvärsnitt
SWE-110	Sektion vid primärbalk, alt 1
SWE-115	Sektion vid primärbalk, alt 2
SWE-120	Sektion vid vägg, ribbor vinkelrätt vägg
SWE-121	Sektion vid vägg, ribbor parallellt vägg
SWE-130	Sektion vid fasadbalk
SWE-140	Sektion vid installationsgrop
SWE-150	Brand- och ljudavskiljande vägg, Alt 1
SWE-151	Brand- och ljudavskiljande vägg, Alt 2
SWE-160	Infästning av undertak




SWEDECK  
PLAN

Ritn.nr SWE-100

Arb.nr

Datum 98.11.09

Rev.

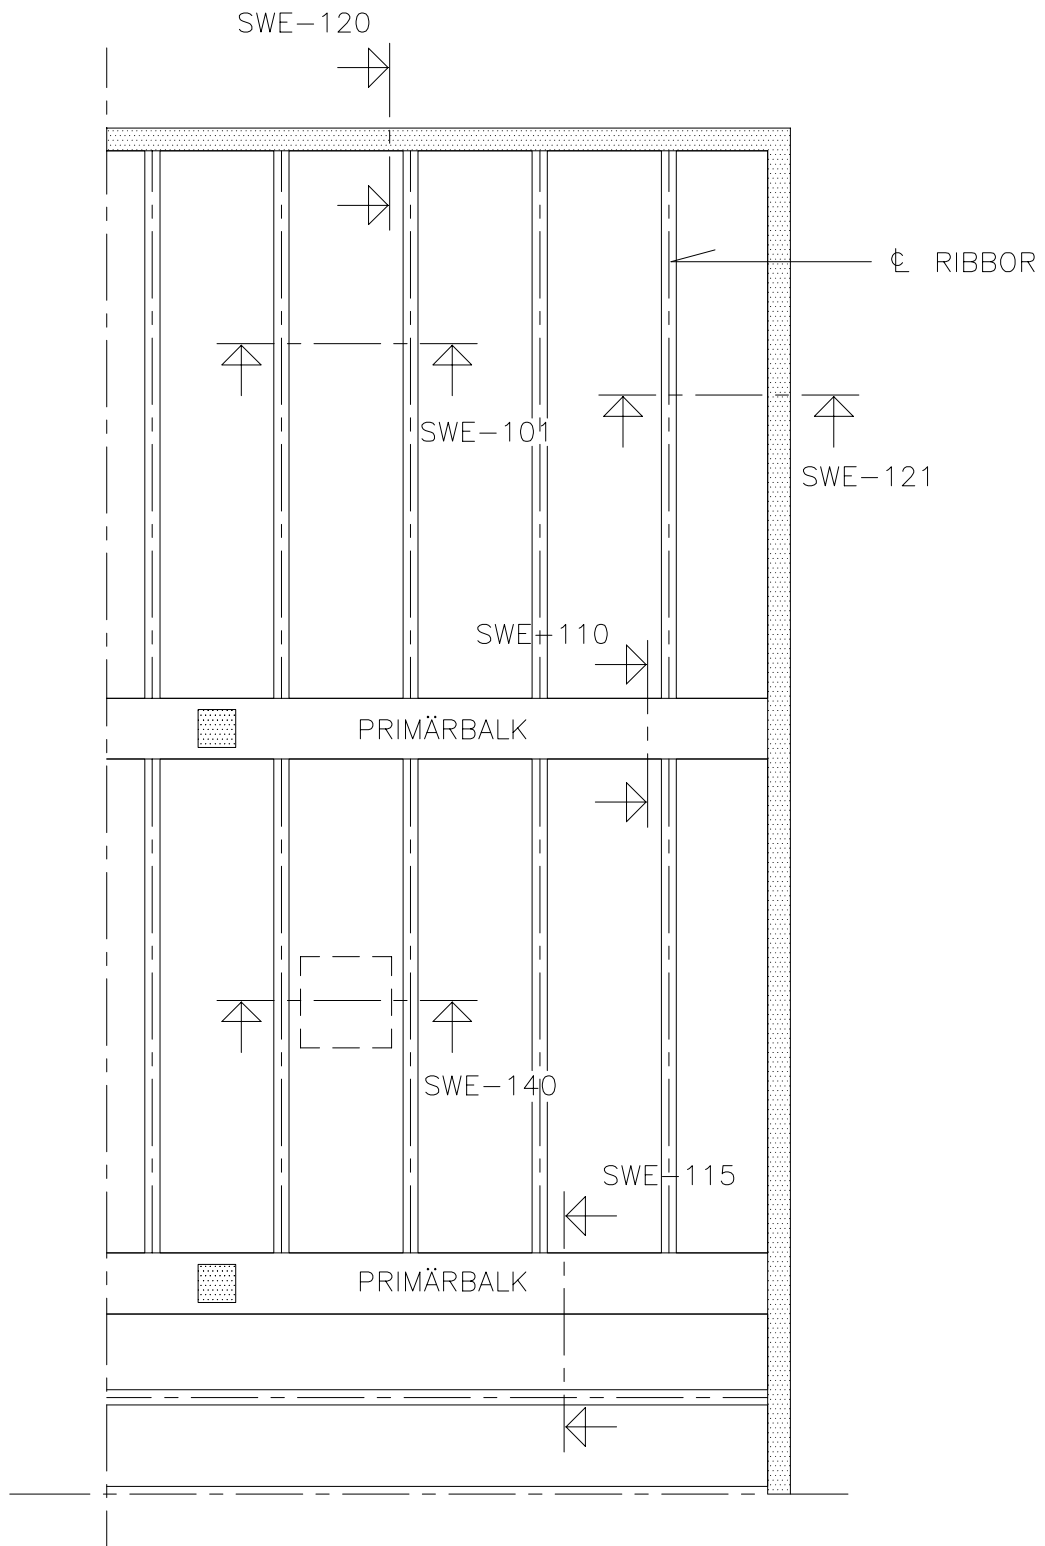




SWEDECK  
HUVUDSEKTION

Ritn.nr SWE-101

Arb.nr

Datum 98.11.09

Rev.

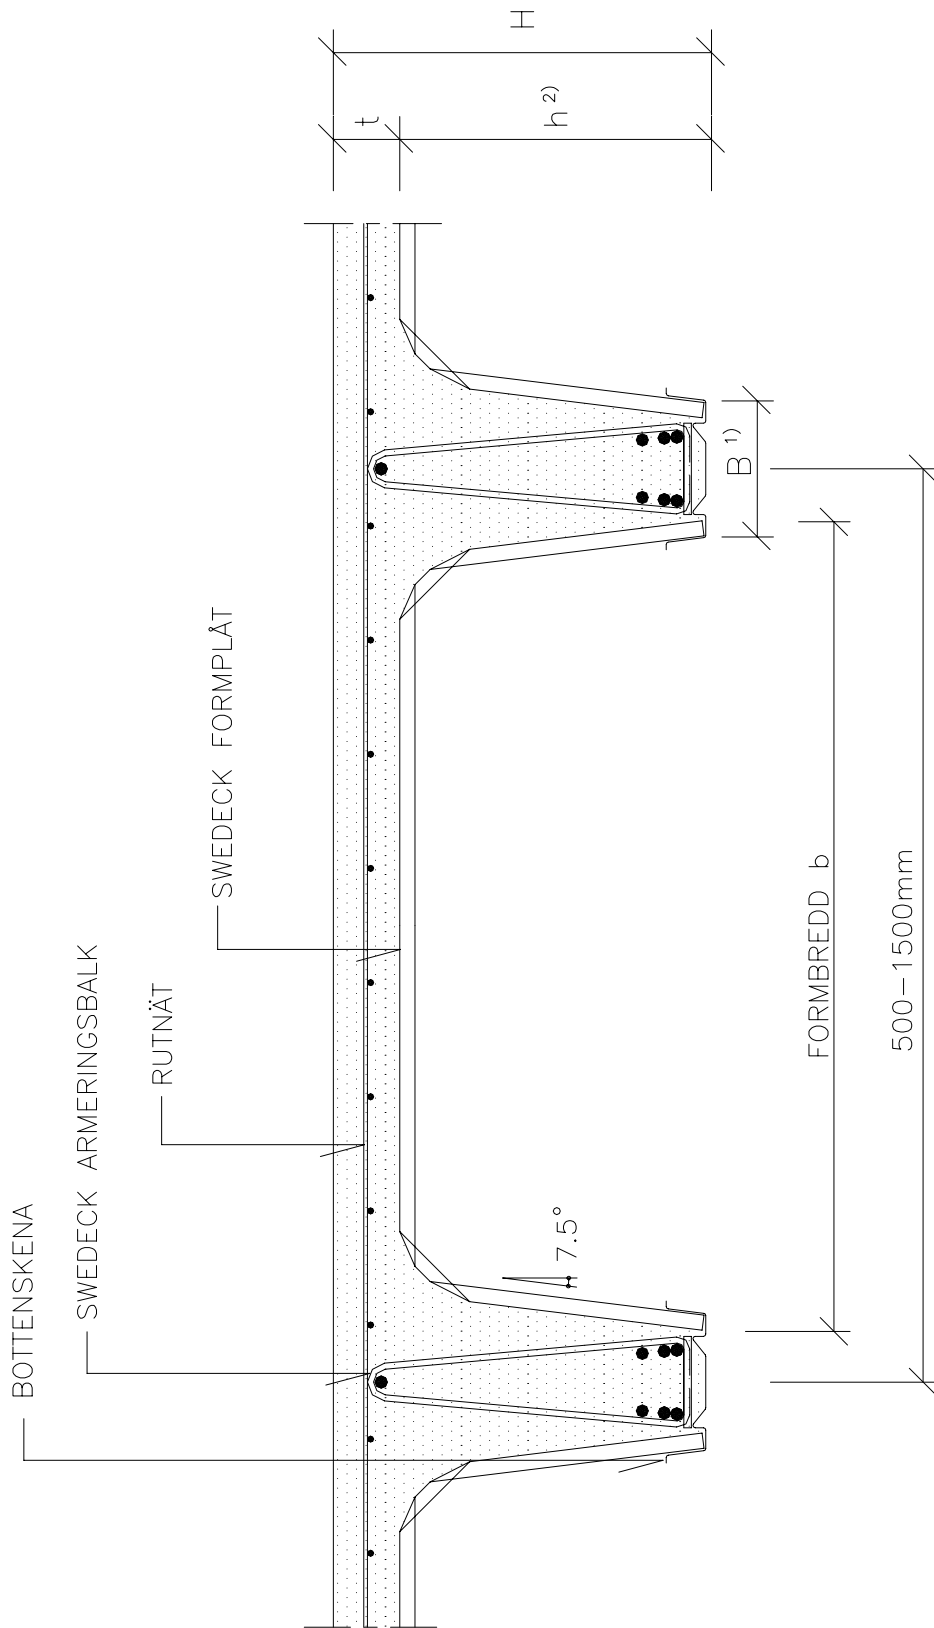

- 1) 180mm ALT. 240mm
- 2) FORMHÖJD



SWEDECK


SEKTION VID PRIMÄRBALK ALT 1

Ritn.nr SWE-110

Arb.nr

Datum 98.11.10

Rev.

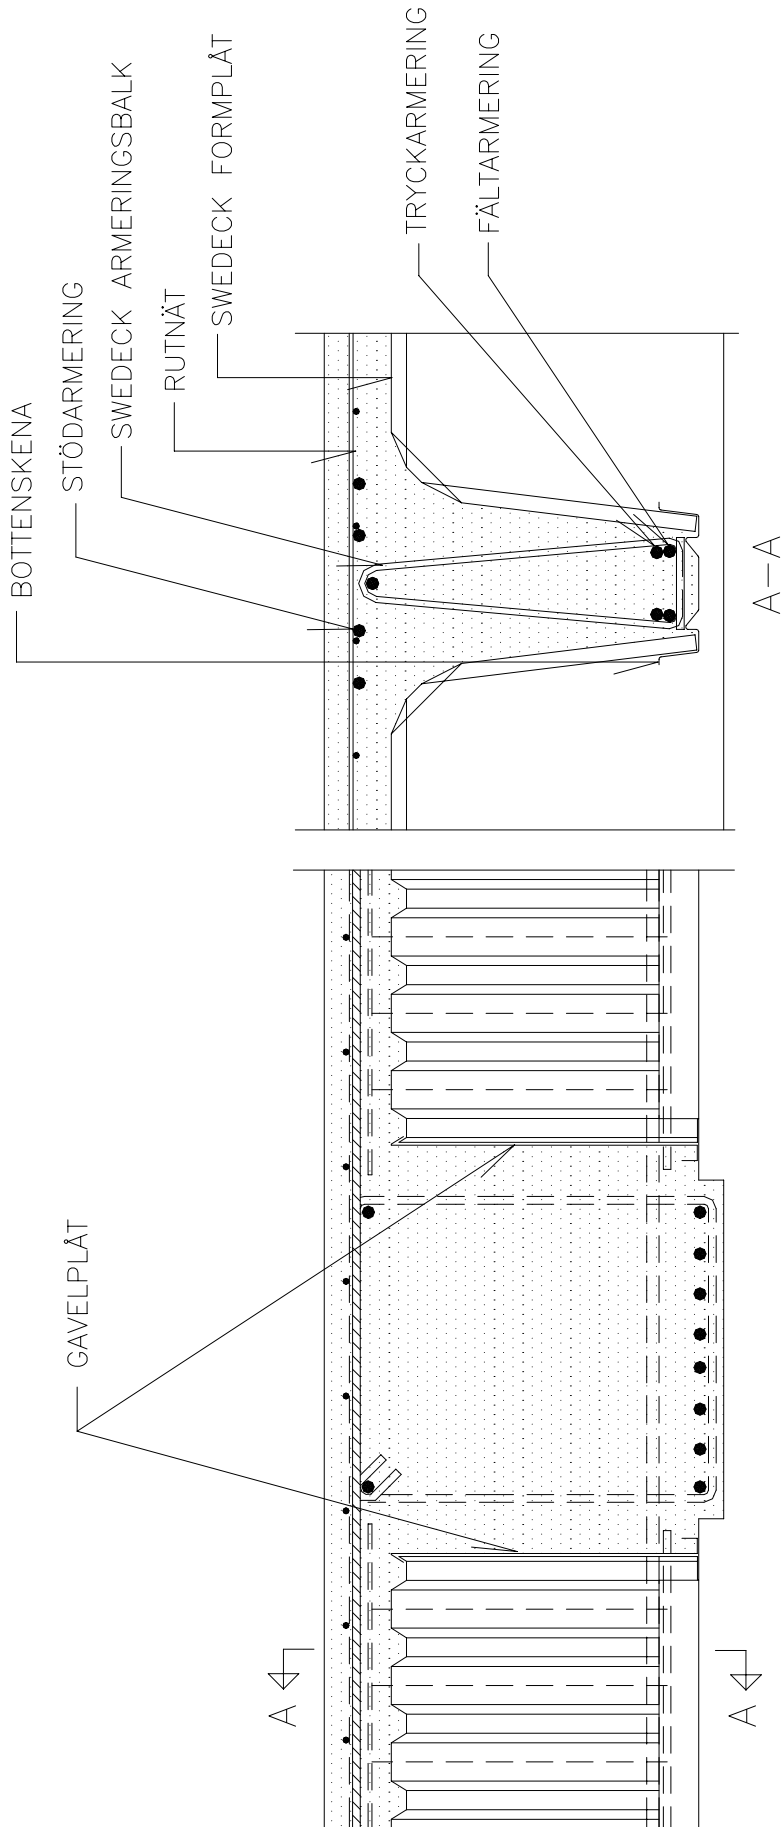



SWEDECK


SEKTION VID PRIMÄRBALK ALT 2

Ritn.nr SWE-115

Arb.nr

Datum 98.11.10

Rev.

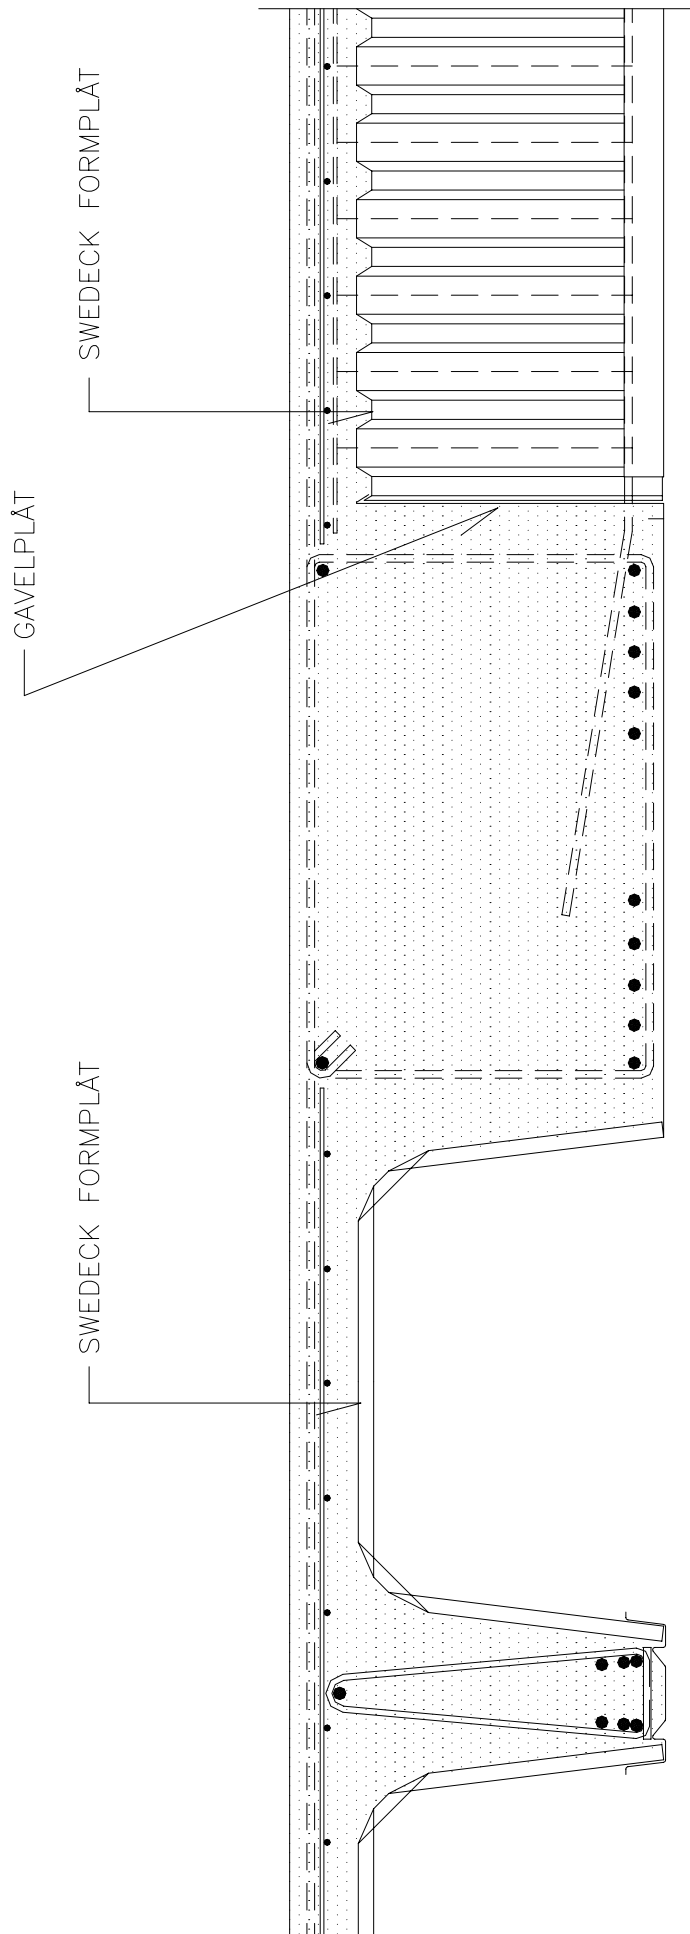




SWEDECK  
SEKTION VID VÄGG  
RIBBOR VINKELRÄTT VÄGG

Ritn.nr SWE-120

Arb.nr

Datum 98.11.10

Rev.

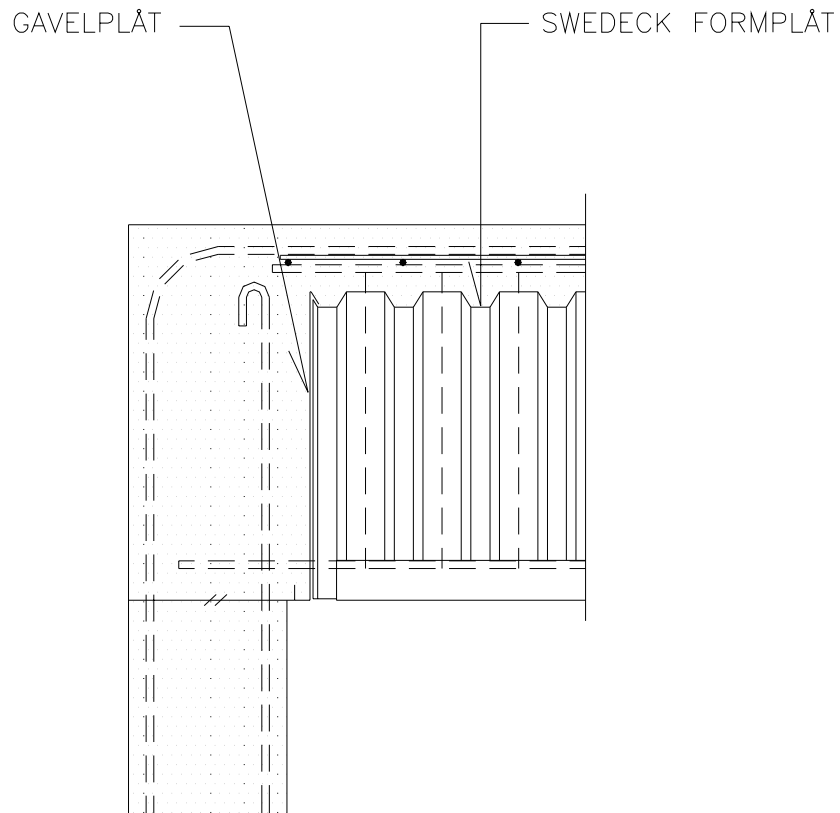




SWEDECK  
SEKTION VID VÄGG  
RIBBOR PARALLELLT VÄGG

Ritn.nr SWE-121

Arb.nr

Datum 98.11.10

Rev.

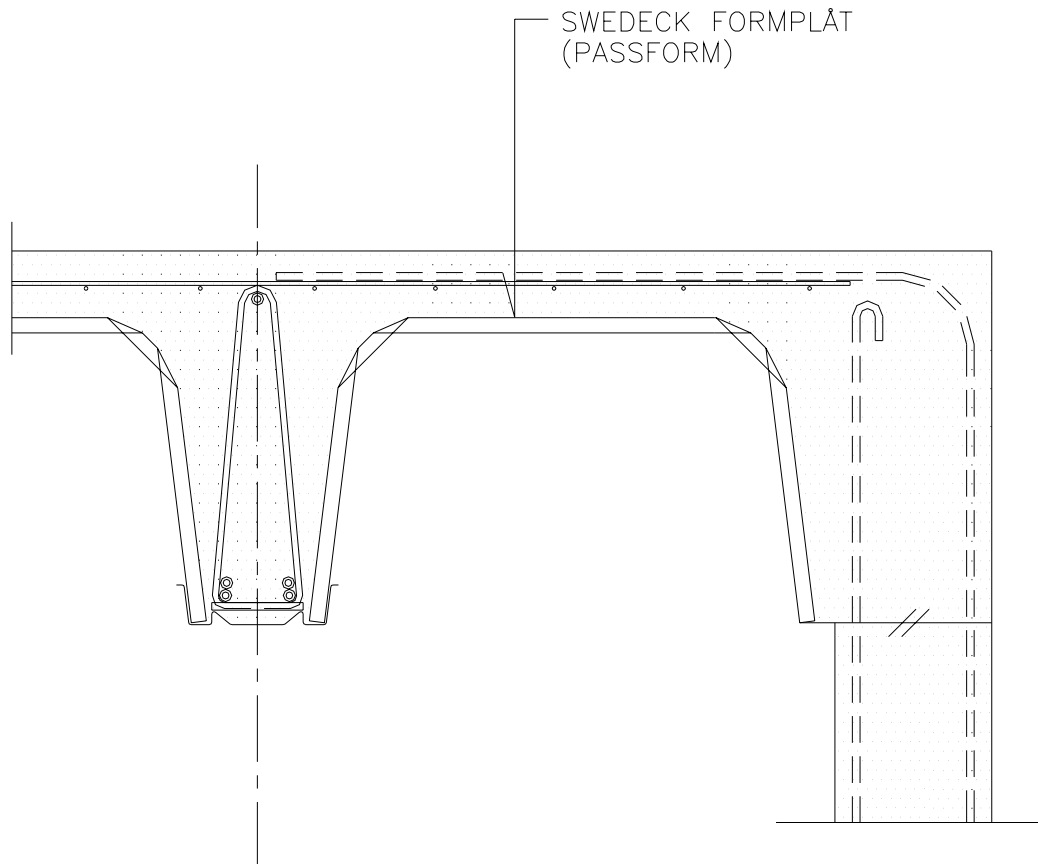






SWEDECK  
SEKTION VID FASADBALK

Ritn.nr SWE-130

Arb.nr

Datum 98.11.10

Rev.

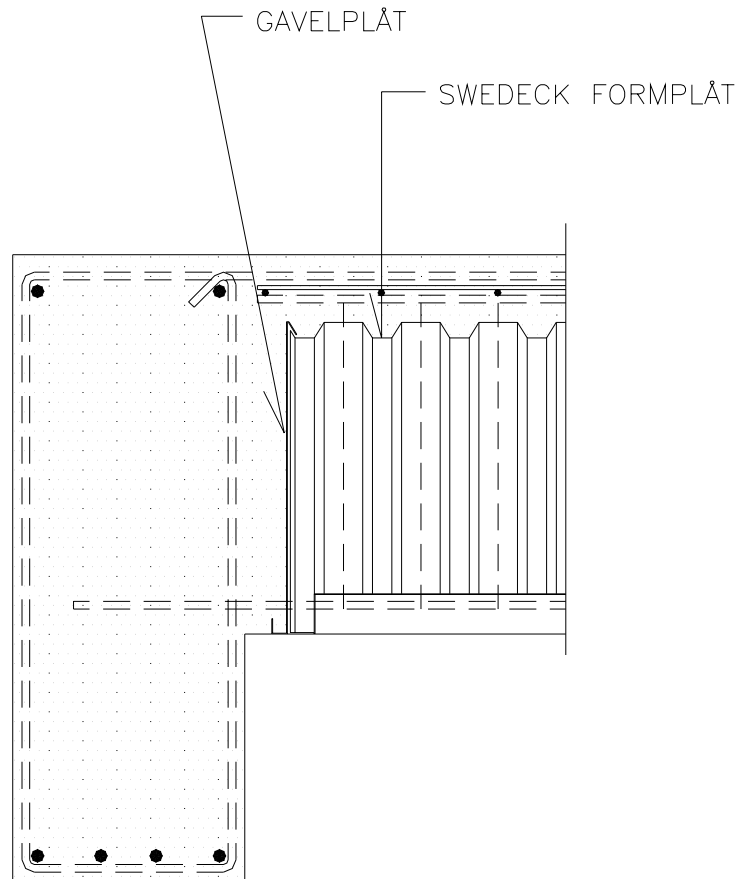



SWEDECK



SEKTION VID INSTALLATIONSGROP

Ritn.nr SWE-140

Arb.nr

Datum 98.11.11


Rev.

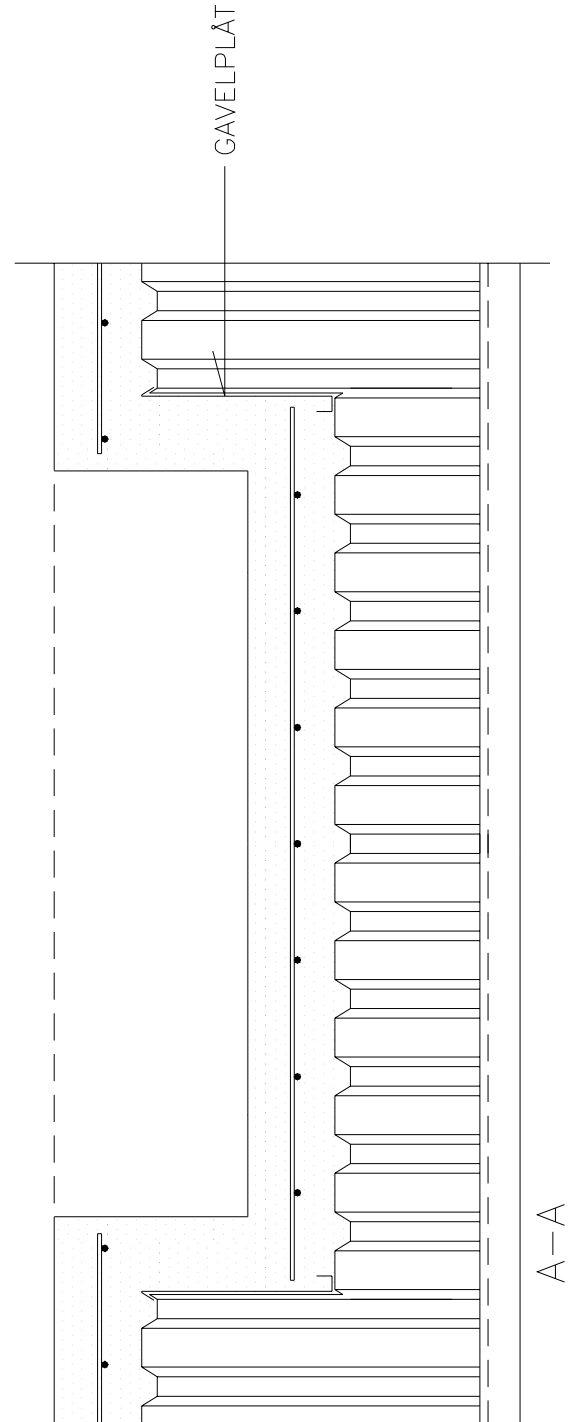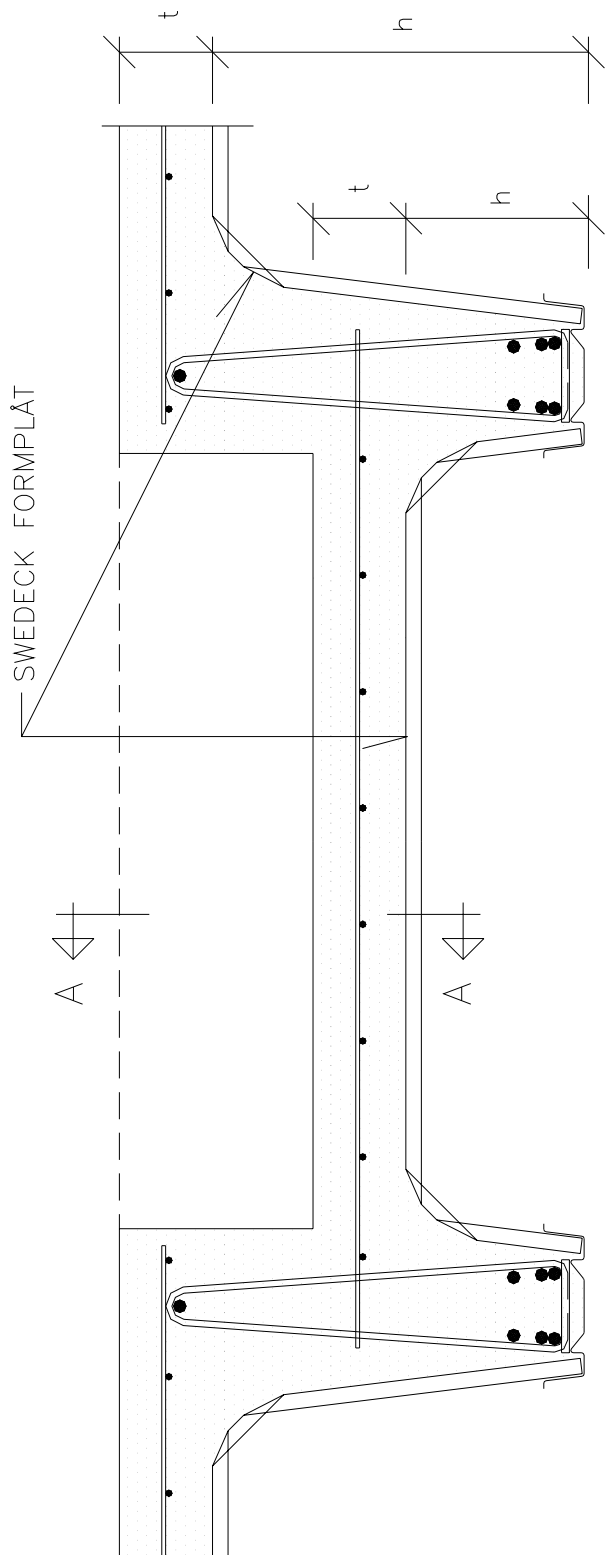




SWEDECK  
 BRAND- OCH LJUDAVSKILJANDE  
 VÄGG ALT 1

Ritn.nr	SWE-150
Arb.nr	
Datum	98.11.11
Rev.	

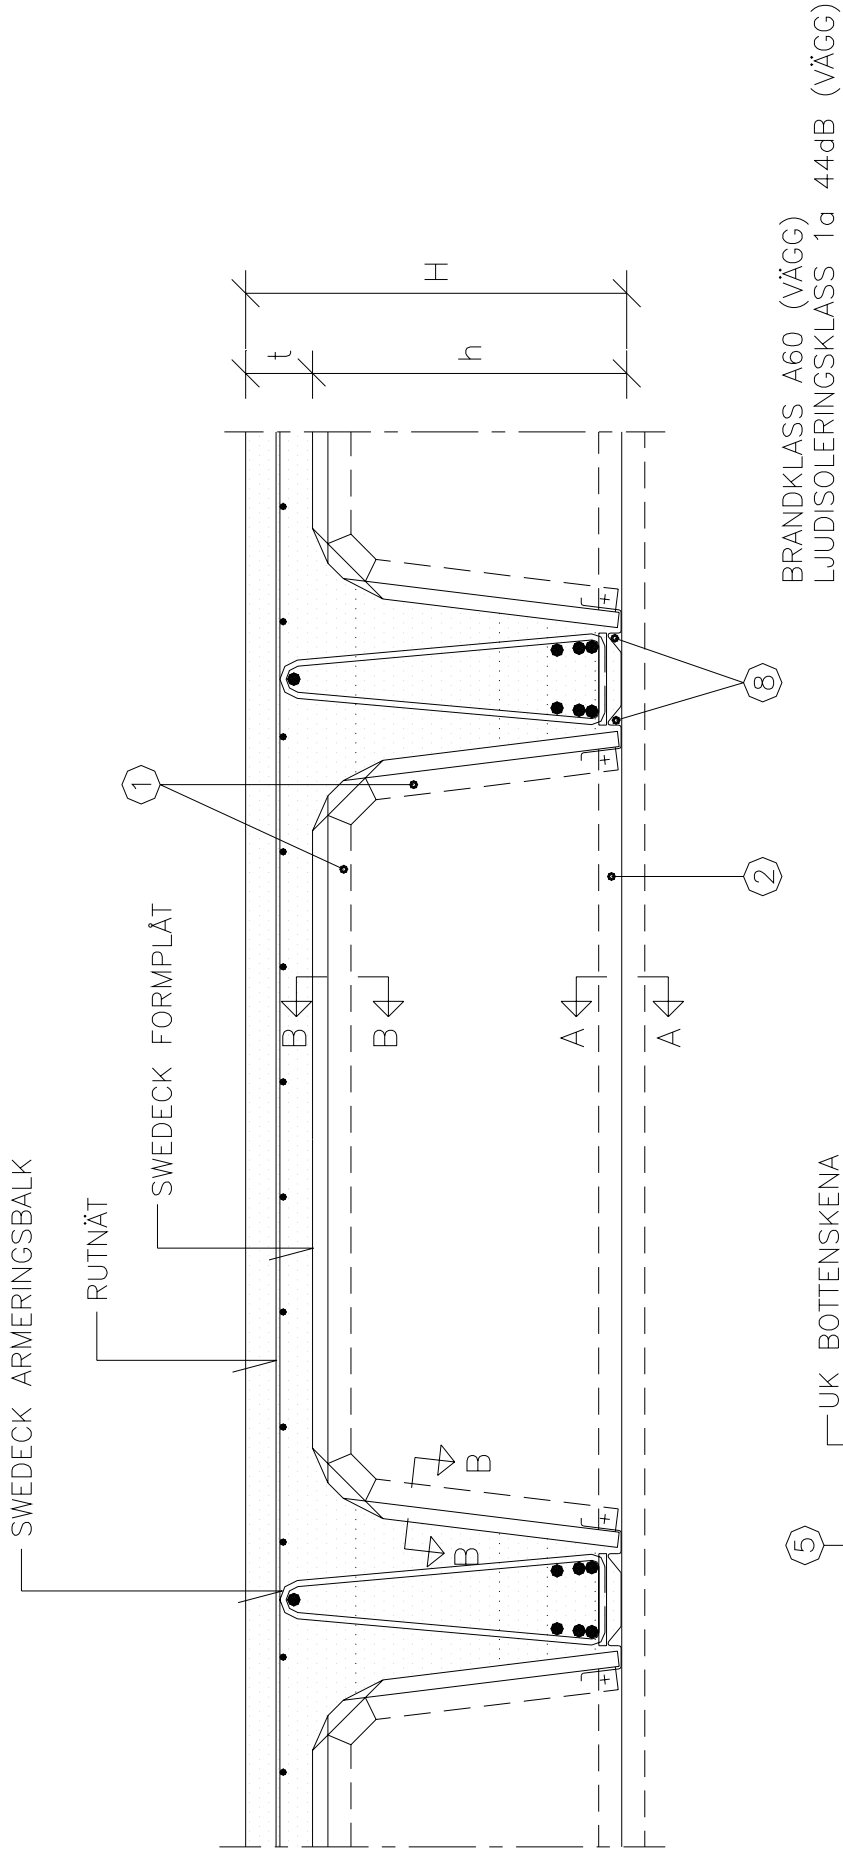


BRANDKLASS A60 (VÄGG)  
 LJUDISOLERINGSKLASS 1a 44dB (VÄGG)

- 1 REGLER RT 120-2
- 2 SKENA SK 120
- 3 SKJUTSPIK c MAX 400MM
- 4 GYPROC GIPSSKIVA 2x13MM
- 5 SKENA SKT 120-2
- 6 BORRANDE SKRUV MIN 4.0MM c 600MM
- 7 REMSA AV 13MM GIPSSKIVA
- 8 b=100MM (FÖR BRANDKLASS)
- 9 DREVNING MED MINERALULL
- 10 SKENA SK 70
- 10 SEKUNDAR S 25/85

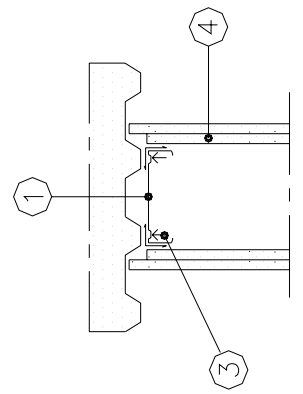

SEKTION B-B

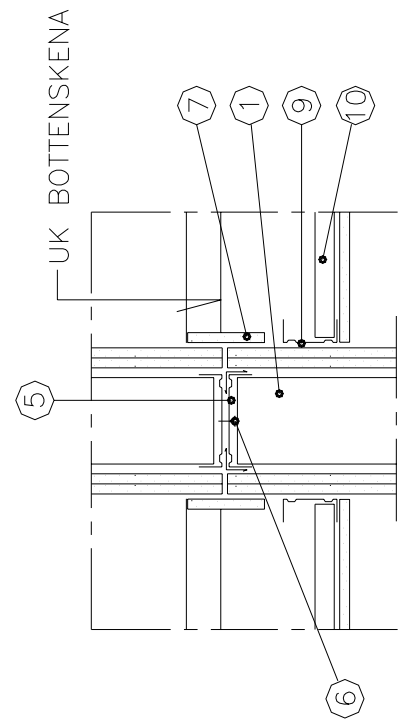

SEKTION A-A




SWEDECK  
BRAND- OCH LJUDAVSKILJANDE  
VÄGG ALT. 2

Ritn.nr SWE-151

Arb.nr


Datum 98.11.11

Rev.

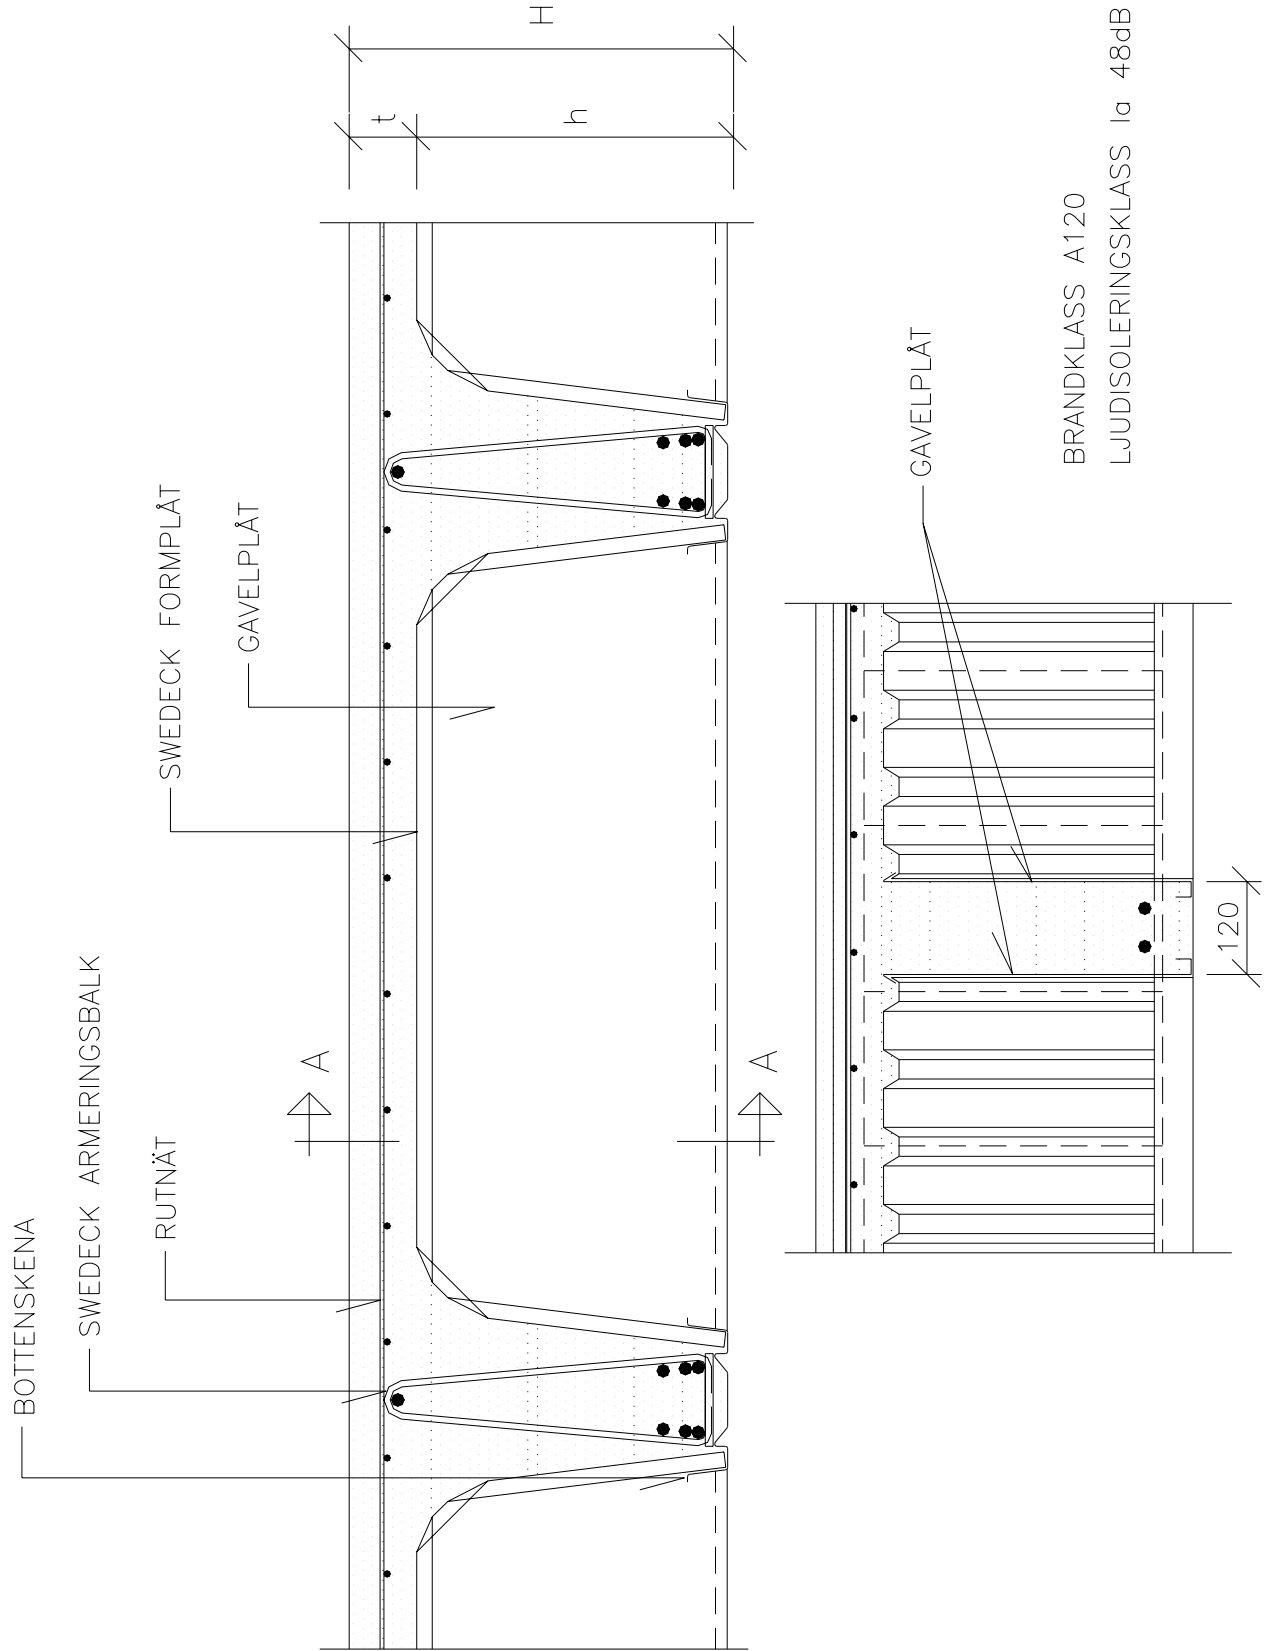

BRANDKLASS A120  
LJUDISOLERINGSKLASS I<sub>a</sub> 48dB

SEKTION A-A

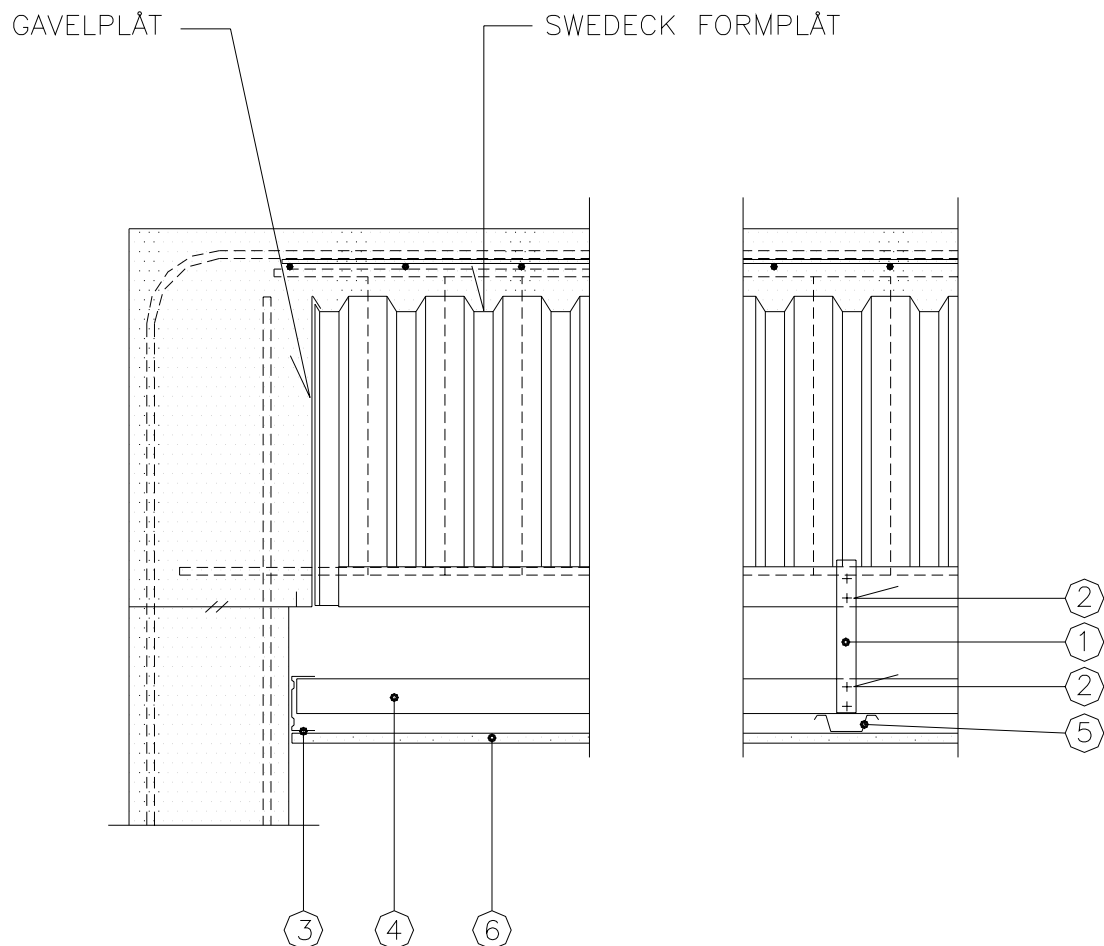

- 1 0.8x25MM BANDSTÅL c 1800MM
- 2 BORRSKRUV MIN 4.0MM
- 3 SKENA SK70
- 4 PRIMÄRPROFIL P45 c 1200MM
- 5 SEKUNDÄRPROFIL S25/85
- 6 13MM GYPROC GIPSSKIVA